
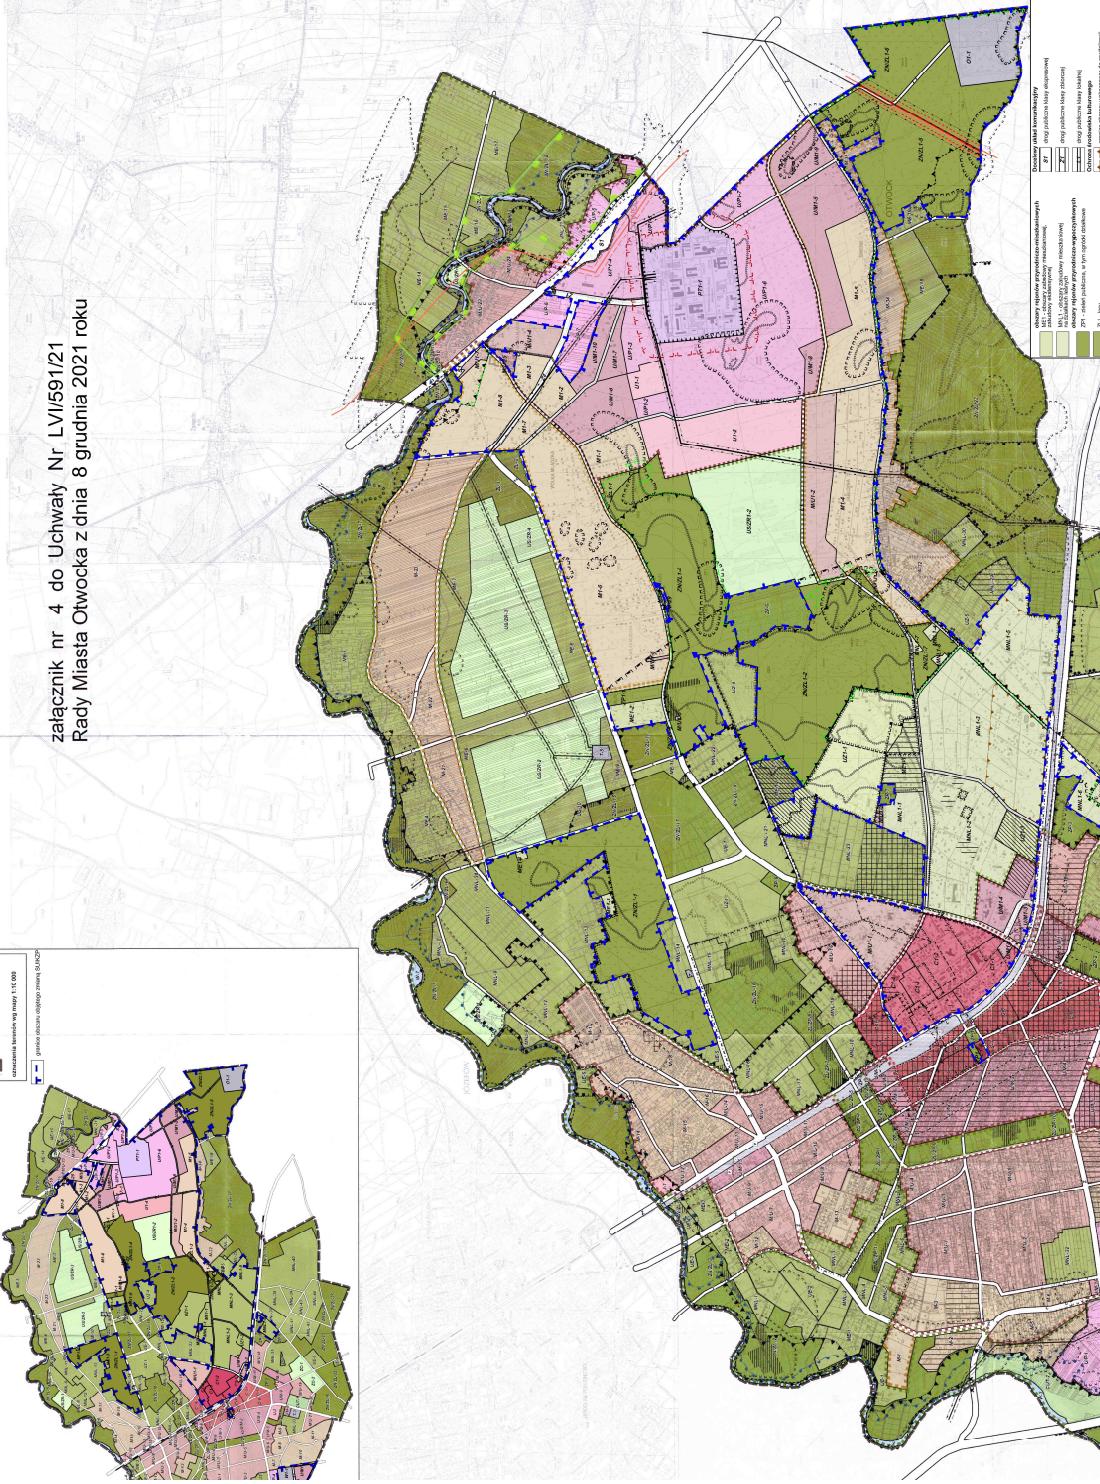


M M UWARUNKOWAŃ I KIERUNKÓW ZAGOSPODAROWANIA PRZESTRZENNEGO MIASTA OTWOCKA
KI ROZWOJU MIASTA - STRUKTURA FUNKCJONALNO - PRZESTRZENNA - RYSUNEK NR 3

skala 1 : 10 000

załącznik nr 4 do Uchwały Nr LVI/591/21
Rady Miasta Otwocka z dnia 8 grudnia 2021 roku

卷之三

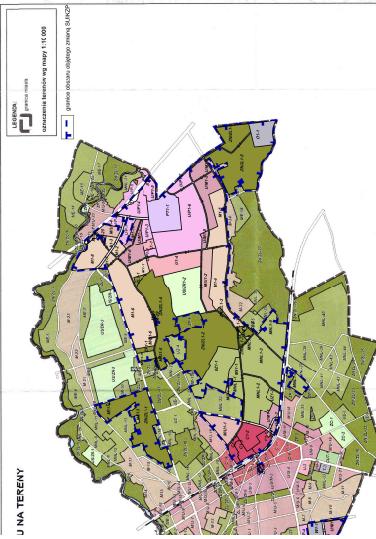

J. NATURE